


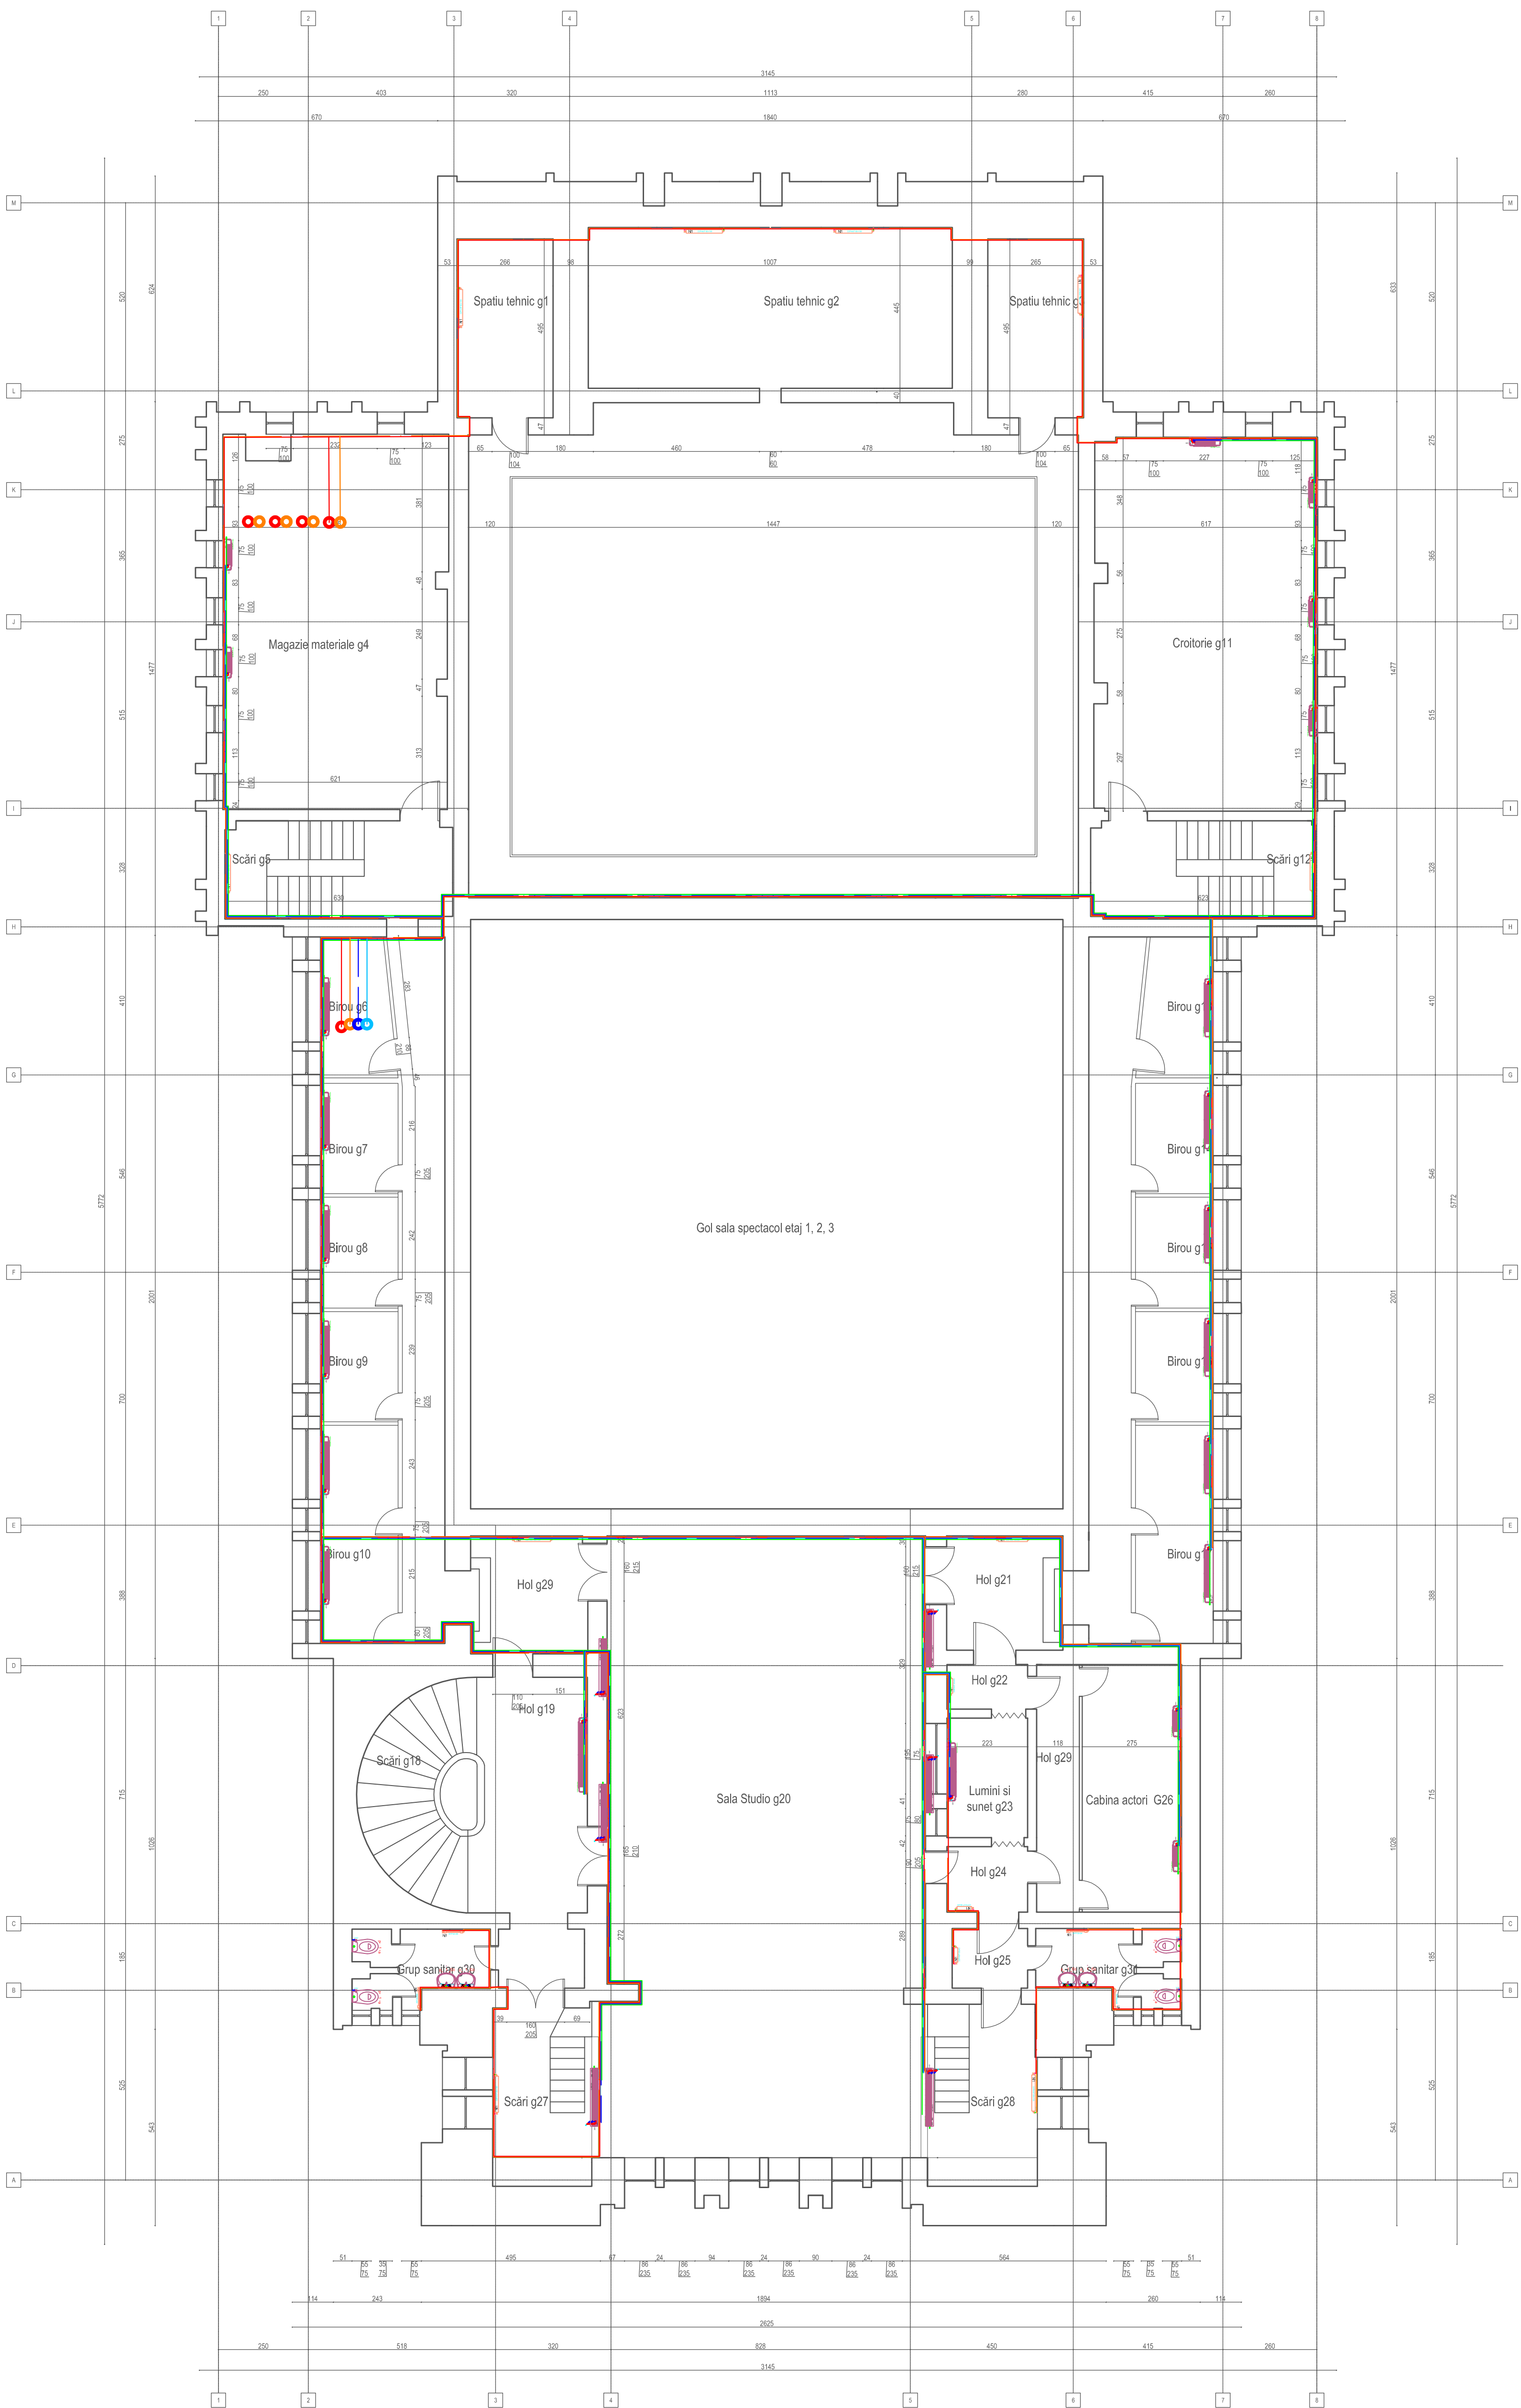

LEGENDA

- Conducta apa rece potabila
- Conducta apa calda
- Conducta agent termic tur
- Conducte agent termic retur
- Conducta agent racire tur
- Conducte agent racire retur
- Radiator normal din aluminiu complet echipat
robinet tur, robinet retur, robinet aerisire
- Radiator port prosop din aluminiu complet echipat
robinet tur, robinet retur, robinet aerisire
- robinet golire
- supapă de presiune
- filtru Y
- manometru

PROIECTANT:		
S.C. NEW CREATIVE ENTERPRISES S.R.L.		
ARH. CRISTINA SAPLACAN		
SEF PROIECT SPEC:		
ARH. CRISTINA SAPLACAN		
SEMNAȚURA ȘI STAMPILA:		
ARH. CRISTINA SAPLACAN		
DATA:		
PROIECTANT:		
COND.ARH. ȘTEFAN MAȘCOVICI		
Ing. Călin Miron Găscu		
ANRE 43341/2016		
DESENAȚ:		
COND.ARH. ȘTEFAN MAȘCOVICI		
Ing. Călin Miron Găscu		
ANRE 43341/2016		
REVIZUA	DATA	AUTOR
BENEFICIAR:		
Teatrul Alexandru Davila		
MUNICIPIUL PITESTI		
NUME PROIECT:		
Teatrul Alexandru Davila		
ADRESA:		
Strada Victoriei 5, Pitești		
Judetul Argeș		
NOTA:		
CONTINUTUL PREZENTULUI PROIECTUȘI ESTE PROTEJAT CONFORM LEGII NR. 34/2008 PRIVIND DREPTUL DE PROPRIETATE INTELECTUALA. ORICE REPRODUCERE, DISTRIBUIRE, IMITARE SAU IMITARE A CĂRUI FORMĂ DE UTILIZARE PENTRU ALTE SCOPURI, FĂRĂ CONSENTAMANTUL INVENTORILOR, ESTE INTERZISĂ.		
FAZA:		
D. A. L. I.		
TITLUL PAGINA		
Instalații termice - etaj 4		
propunere după relevu		
PROPOUNERE		
DESENAȚ	VERIFICAT	4/2017
ARH. PROIECT		
DATA	PAGINA 4	T06
11/2017		
SCALA		
1:100		